



Niederschrift

8. Sitzung des Orsrates Großrosseln

Sitzungstermin: Montag, 22.06.2020
Sitzungsbeginn: 18:00 Uhr
Sitzungsende: 18:28 Uhr
Ort, Raum: AWO Großrosseln, Klosterplatz 3, 66352 Großrosseln

Anwesend

Vorsitz

CDU
Schuler, Manfred

Mitglieder

CDU
Kursatz, Rudolf
Deutschmann, Erik
Reichert, Horst

SPD
Herber, Beate
Reichert, Wendelin
Schneider, Sandy
Speicher, Ludwig

Die Linke
Pfortner, Stephan

Tagesordnung

Öffentlicher Teil

1. Eröffnung der Sitzung und Feststellung der Tagesordnung
2. Annahme der Niederschrift der Sitzung vom 12.05.2020
3. Bauliche Erweiterung Friedhof Großrosseln 2019-2024/149
4. Mitteilungen und Anfragen
- 4.1. Kirmes

Nichtöffentlicher Teil

5. Mitteilungen und Anfragen

Protokoll

Öffentlicher Teil

1. Eröffnung der Sitzung und Feststellung der Tagesordnung

Der Vorsitzende eröffnet die Sitzung, stellt die ordnungsgemäße Einladung und die Beschlussfähigkeit des Gremiums fest. Die Tagesordnung wird einstimmig festgestellt.

2. Annahme der Niederschrift der Sitzung vom 12.05.2020

Die Niederschrift wurde jedem Mitglied zugestellt.

Es werden keine Einwände erhoben.

Beschluss: Die Niederschrift vom 12.05.2020 wird in der vorgelegten Form und Fassung angenommen.

Abstimmungsergebnis:

Ja-Stimmen	Nein-Stimmen	Enthaltungen
9	0	0

3. Bauliche Erweiterung Friedhof Großrosseln

2019-2024/149

Am 09.06.2020 fand auf dem Friedhof Großrosseln eine Ortsbesichtigung zur Stellung weiterer Urnenwände mit dem Ortsrat Großrosseln und Vertretern der Verwaltung statt. Hierbei wurden mehrere Varianten in der Örtlichkeit abgewogen. Die Entscheidung zur Entstehung weiterer Urnenwände fiel auf die Freifläche hinter den bestehenden Reihen- und Tiefgrabstätten im nördlichen Bereich in Nähe der Leichenhalle, vorbei am Begrenzungszaun zur Grüngutsammelstelle der Gemeinde Großrosseln (siehe hierzu Anlage 4).

Vom Fachbereich 3 wurden Angebote für eine Urnenwand eingeholt. Es wurden folgende Angebote geprüft:

Anbieter	Kapazität Kammern	Material	Lieferzeit nach Auf-tragserhalt	Preis € inkl. MwSt
Paul Wolff GmbH Mönchengladbach	27	Betonwerkstein Granit Paradiso	nicht angegeben	18.897,20
V+P Friedhofskonzepte GmbH Hofheim	24	Flex Sandstein Granit Paradiso	8 bis 10 Wochen	19.623,10
H & S Natursteinprodukte Wadgassen	24	komplett Granit Paradiso	4 Wochen	19.992,00

Da die angebotene Variante der Firma H & S Natursteinprodukte komplett aus Granit besteht, ist diese in der Reinigung einfach zu handhaben. Hierbei handelt es sich um Granit Paradiso, der auch schon in den vorhandenen Urnenwänden vom Ortsrat Großrosseln ausgewählt wurde. Zudem beträgt die Lieferzeit nur 4 Wochen. Auf Grund der Ausstattung der Urnenwand ist die Firma H & S die wirtschaftlichste Bieterin. Die Angebote der vorgenannten Firmen sind der Anlage beigefügt (Anlagen 1, 2 und 3). Zudem ist die Vorplanung Grundriss der Örtlichkeit in der Anlage 4 zu finden. Ebenso Bildmaterial von besichtigten Urnenwänden, deren Korpus aus Stein/Beton ist (Anlage 5).

Das zu fertigende Fundament der Wand soll im Rahmen des Jahresleistungsverzeichnisses Tiefbau hergestellt werden. Die Verwaltung schätzt die Kosten auf rund 5.000,00 €.

Aktuell soll anhand der wenig freien Plätze - aktuell noch 1 Kammer frei - in der vorhandenen Urnenwand schnell eine neue Urnenwand errichtet werden. Anhand der Haushaltssituation und der aktuell bereitstehenden Mittel, schlägt die Verwaltung vor, die Wand erstmal ohne eine befestigte Zuwegung auf der freien Wiesenfläche zu stellen. Nach der Genehmigung des Haushaltes 2020 und somit der zur Verfügung stehenden weiteren Mittel in Höhe von 20.000,00 € soll dann der Wegebau angestrebt werden.

Das Mitglied Schneider (SPD) merkt an, dass genügend Platz zwischen Urnenwand und Grundstücksgrenze eingehalten werden müsse, um die Reinigung einfach handhaben zu können.

Beschluss:

Dem Bauausschuss wird empfohlen, der Firma H & S Natursteinprodukte GmbH, Treppenstraße 45 in 66787 Wadgassen den Auftrag für die Lieferung und Montage einer Urnenwand mit 24 Kammern, die komplett in Granit Paradiso gestaltet ist, zum Preis von 19.992,00 € inkl. MwSt zu vergeben.

Abstimmungsergebnis:

Ja-Stimmen	Nein-Stimmen	Enthaltungen
9	0	0

Anlage 1 Anlage zu TOP 3 bauliche Erweiterung Friedhof Großrosseln

4. Mitteilungen und Anfragen

4.1. Kirmes

Der Vorsitzende gibt an, dass die Kirmes seit Jahren eine Tradition sei, aber der aktuelle Kirmesplatz nicht optimal wäre. Er schlägt vor, die Kirmes künftig als symbolische Kirmes stattfinden zu lassen. Um über die diesjährige Kirmes beschließen zu können, möchte er den Punkt „Kirmes“ in der nächsten Sitzung als Tagesordnungspunkt aufnehmen.

H & S
Grabmale ■ Treppen
Brunnen ■ Naturstein



Natursteinprodukte GmbH

Treppenstraße 45 66787 Wadgassen

Telefon: 06834-460381 Fax: 06834-460382

E-Mail: info@h-u-s-naturstein.de

H & S Natursteinprodukte GmbH – Treppenstraße 45 66787 Wadgassen

Gemeinde Großrosseln - Friedhofsamt
z.H. Frau Christina Zok
Klosterplatz 2-3
66352 Großrosseln

Wadgassen, 26. Mai 2020

Angebot

Sehr geehrte Frau Zok,

entsprechend Ihrer Anfrage, bieten wir Ihnen wie folgt an:

Urnenwand aus Naturstein inkl. Montage – 24 Kammern

Granit Auswahl:	Multi-Color / Nero Impala / Himalaya / Paradiso
Oberflächenbearbeitung:	Wand: gebürstet - Verschlussplatte: poliert
Kantenbearbeitung:	Leicht gefast
Maße der Urnenwand:	308 x 160 – 200 cm
Maße der Kammern:	40 x 40 x 40 cm (Platz für 2 Urnen je Kammer)
Anzahl der Kammern	24 Stück
Maße der Verschlussplatte:	40 x 40 x 2 cm
Verschlussystem:	Magnetisch, nicht sichtbar

16.800,00

19% MwSt

3.192,00

Summe Brutto

19.992,00

Geschäftsführer:
Klaus Huselstein Ralf Seewald
Amtsgericht Saarlouis HRB 26141

St.-Nr.: 01 011 000 548
Finanzamt Saarlouis
USt.-ID-Nr.: DE 812 630 898

Optional:

Auf Wunsch gewähren wir Ihnen einen Rabatt in Höhe von 15%, sofern uns ein exklusives Beschriftungsrecht zugesichert wird.

Das zu verwendende Material wird in Farbe und Struktur möglichst einheitlich ausgewählt. Muster gelten als ungefähre Durchschnittsmuster. Naturbedingte Abweichungen in Farbe und Struktur, sowie Flecken, Adern und Schattierungen sind keine Fehler, sondern Naturspiele, die nicht beanstandet werden dürfen.

Die Lieferung erfolgt nach Absprache. Das Projekt wäre nach Auftragserhalt innerhalb 4 Wochen realisierbar.

Bei Rückfragen stehen wir Ihnen gerne zur Verfügung. Wir hoffen, dass Ihnen unser Angebot zusagt und würden uns freuen, Ihren Auftrag zu erhalten.

Freundliche Grüße

Frederik Seewald
H&S Natursteinprodukte GmbH


Grabmale ■ Treppen
Brunnen ■ Naturstein
Küchenarbeitsplatten

H & S Natursteinprodukte GmbH

66787 Wadgassen Treppenstraße 45 Telefon: 06834-60381
E-Mail: info@h-u-s-naturstein.de



24 KAMMERN 40x40x40

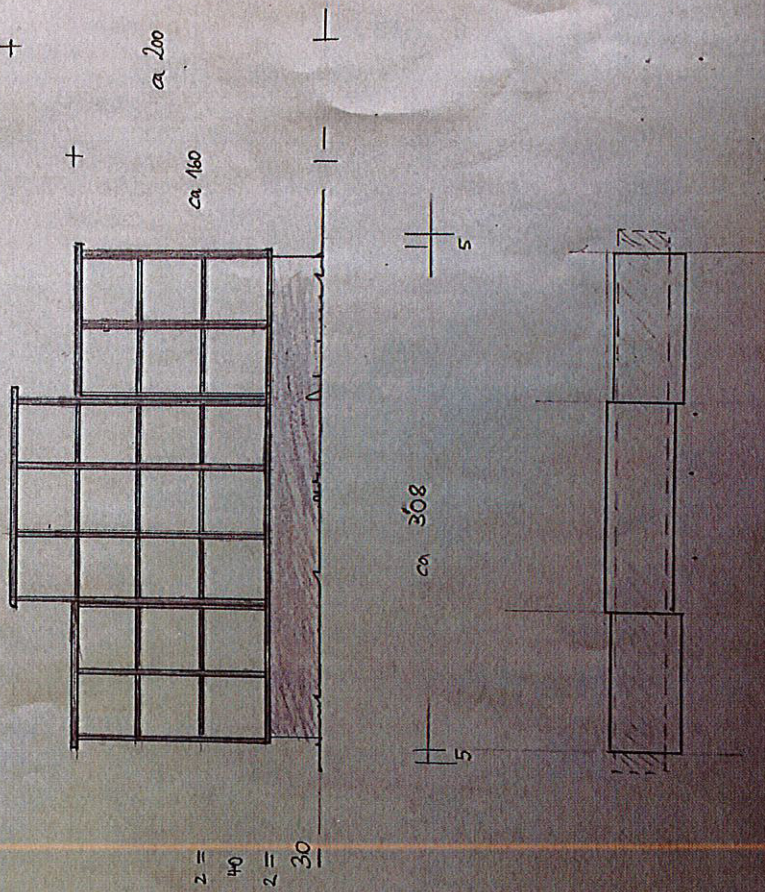

Berta
Breuer



20.07.1900
-24.12.2017

Arweiler
Lieselotte

*23.12.1928
†10.6.2017

Richard
*4.11.1928
†21.2.2019



Kahle
Karl Heinz

*28.6.1928
†08.08.2015

Gerhard
*6.1.1925
†7.2.2015



Dukat
Paul

*28.5.1930
†19.10.2015

Edelgard
geb. Ciellan
*16.11.1935
†8.10.2018



ROLF PATZ
1928 - 2017

DECKER


Leonie
*1931 †2017

Gregor
*1932 †2017



Fontaine
Edward

1937 - 2017

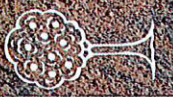

Seuffer
Helmut

1930 - 2017



Ina
1935 - 2019

Spengler
Bruno

1935 - 2017



Sonyä
Pachino

*24.10.1962
†11.03.2016







Weierstraße 11
 65719 Hofheim
 Tel.: 06122/ 727543
 Fax: 06122/ 5356946

V+P Friedhofskonzepte GmbH · Weierstraße 11 · 65719 Hofheim

Gemeinde Großrosseln
 Klosterplatz 2-3
 66352 Großrosseln

info@vp-friedhofskonzepte.de
 www.vp-friedhofskonzepte.de

Angebot-Nr. 020469
 25.05.2020
 Bearbeiter: FV

Angebot: Lieferung und Montage einer Urnenwand mit 24 Urnenkammern aus Edelstahl mit Verkleidung aus Flex Sandstein

Position	EP	GP
<p>POS 1: Urnenwand mit Sandsteinverkleidung</p> <p>6 Stk. Edelstahl-Urnenstelen in Modulbauweise mit vier Urnenkammern für je zwei Urnen liefern und aufstellen. Insgesamt 24 Doppelurnenkammern</p> <p>Grundfläche: 330x33 cm, Höhe: 226 cm Kammermaß: 54x32x47 cm</p> <p>Korpus: V2A Werkstoff 1.4301 walzblank Verkleidung: Flex Sandstein, grundiert und versiegelt, Farbe: nach Wahl</p> <p>24 Stk. Verschlussplatten (40x32x2 cm) aus Granit Paradiso oder vgl., rechteckig. Alle Sichtflächen poliert, Kanten gefast. (inkl. 2 Ersatzplatten)</p> <p>Verschluss nicht sichtbar. Einhänge- und Verschlussystem aus Edelstahl zur Verhinderung eines unbefugten Zugriffs.</p> <p>1 Stk. Urnenwand, inkl. Lieferung + Montage</p>		15.600,00
<p>Optional: Abdeckplatten aus Granit</p> <p>Abdeckplatten aus Granit, passend zu den Verschlussplatten, als obere Abdeckung auf den Urnenstelen montiert. Umlaufend 4 cm überstehend. Alle Sichtflächen poliert, Kanten gefast.</p> <p>Abdeckplatten, inkl. Lieferung + Montage</p>		890,00
Angebotssumme Netto		16.490,00
zzgl. 19% gesetzlich geltende Mehrwertsteuer		3.133,10
Angebotssumme Brutto		19.623,10

Lieferzeit: ca. 8-10 Wochen
 Die Fundamentarbeiten werden bauseits ausgeführt

Bankname :
 Wiesbadener Volksbank
 Kto-Nr. 1446304
 BLZ 510 900 00
 Steuernummer:04324792029
 UST-IdNr DE 267414509


Amtsgericht Frankfurt am Main
 HRB 86668
 Firmensitz: Hofheim/Wallau

Weierstraße 11
 65719 Hofheim
 Tel.: 01805/ 696671
 Fax: 06122/ 708462

Geschäftsführung:
 Joachim Venino
 Thomas Pauly

Urnenwand aus Edelstahl mit Sandsteinverkleidung und Verschlussplatten aus Granit

24 Doppelurnenkammern – Friedhof Großrosseln

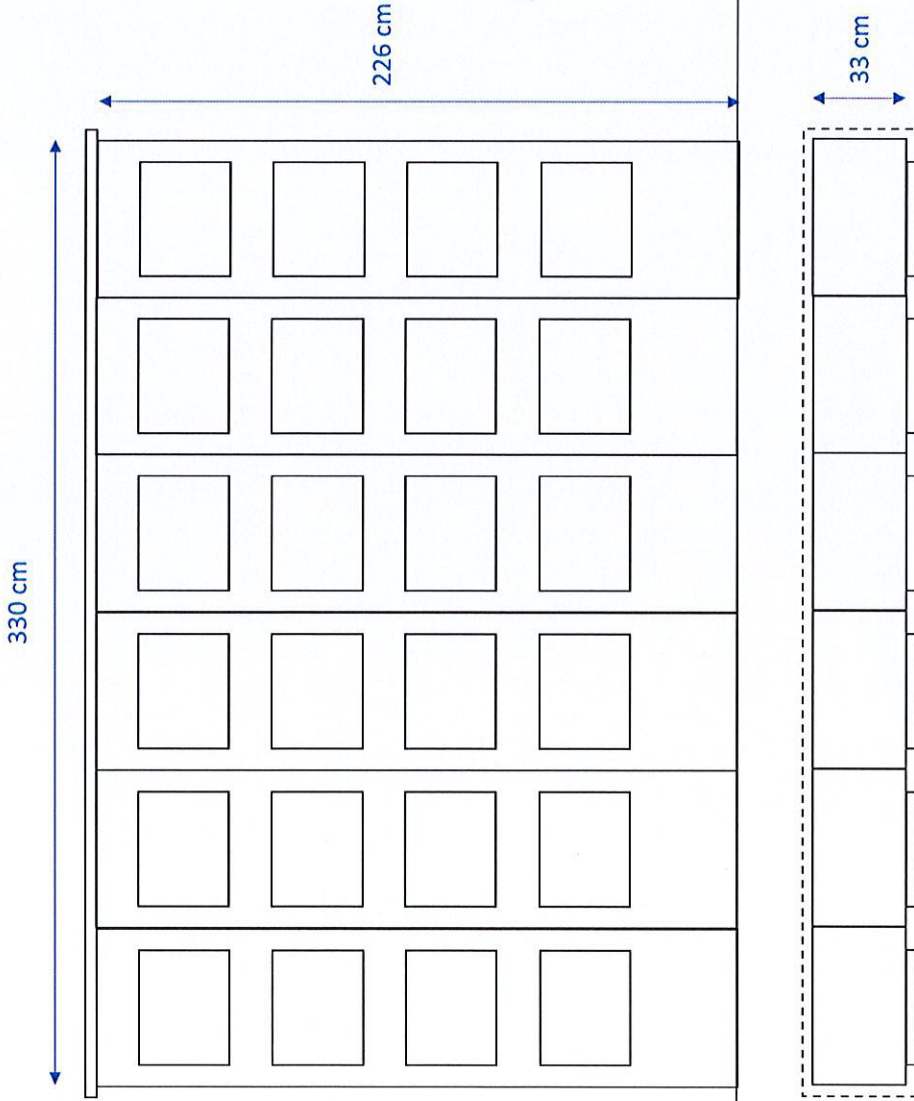

Projekt	Friedhof Großrosseln
Bauherr	Gemeinde Großrosseln
Seite	1 von 12
Datum	25.05.2020
Verfasser	V+P Friedhofskonzepte GmbH

PAUL WOLFF GmbH · Monschauer Straße 22 · 41068 Mönchengladbach

Gemeinde Großrosseln
Klosterplatz 2-3
66352 Großrosseln

Ihre Ansprechpartner im:

Vertriebsinnendienst: Dirk von Schroeter
Telefon: +49 2161 930 427
E-Mail: d.schroeter@paul-woff.com
Vertriebsaußendienst: Markus Schuster
Telefon: +49 2161 930 471
E-Mail: m.schuster@paul-woff.com

Angebot 801439 vom 26.05.2020

Ihre Anfragedaten:

Kundennummer: 1458477
Ihre Anfrage vom: 19.05.20
Ihre Anfragenummer:
Angefragt durch: Christina Zok
Ihre Telefonnummer: +49 6898/4490

Lieferanschrift:

Urnenwand für Friedhof
1. Kostenschätzung (vorläufig)
Zum Kesselbrunnen
66352 Großrosseln

Wir bedanken uns für Ihre Anfrage und unterbreiten Ihnen folgendes Angebot:

Pos	Artikel	Menge	Einzelpreis EUR	Gesamtpreis EUR
10	30060 Urnenwand W15 Artikelbeschreibung: Breite: 405 cm, Tiefe: 83 cm, Höhe: 217 cm Korpus aus Betonwerkstein: Redomit®, feingestockt Bestehend aus: 2 Stück Endpfeiler W15 einseitig 3 Ebenen 2 Stück Zwischenpfeiler W15 einseitig 3 Ebenen 3 Stück Sockelmodul einseitig 3 Kammer 9 Stück Kammermodul einseitig 3 Kammer Hydrophobiert nach RAL_GZ 502/3	1 Stück	15.880,00	15.880,00
30	30078 Abdeckplatten für Urnenwand bestehend aus: Korpus aus Betonwerkstein: Redomit®, feingestockt 2 Stück W15 3fach, halbiert, 1455 mm Breite: 1455 mm, Tiefe: 990 mm, Höhe: 150 mm 1 Stück W15 3fach, Mittelstück, 1300 mm Breite: 1300 mm, Tiefe: 990 mm, Höhe: 150 mm	1 Stück	0,00	0,00
40	30075 Kammerverschlussplatte Urnenwand Artikelbeschreibung: Breite: 330 mm, Tiefe: 30 mm, Höhe: 440 mm Naturstein aus: PG2 Paradiso Classico Oberflächenbehandlung: poliert inkl. einer Reserveplatte	28 Stück	0,00	0,00

PAUL WOLFF GmbH · Monschauer Straße 22 · 41068 Mönchengladbach

Telefon: +49 2161 930 3 · Telefax: +49 2161 930 599 · www.paul-woff.com · E-Mail: info@paul-woff.com

Rechtsform: GmbH, AG Mönchengladbach HRB 6610 · Geschäftsführer: Dr. Hanns Menzel · USt-Id.-Nr.: DE254216695

Stadtparkasse Mönchengladbach · IBAN DE08 3105 0000 0000 0089 87 · BIC MGLSDE33XXX

Gladbacher Bank von 1922 · IBAN DE77 3106 0181 0062 0370 16 · BIC GENODED1GBM


Pos	Artikel	Menge	Einzelpreis EUR	Gesamtpreis EUR
50	1795 Entriegelungsschlüssel für Kammerverschlussplatte 30	2 Stück	0,00	0,00
	Netto Rechnungswert			15.880,00
	19.00% MwSt.			3.017,20
	Brutto Rechnungswert			<u>18.897,20</u>

Angebot gültig bis 31.07.2020
Versandart Spedition
Preisstellung Lieferung frei Bau ohne abladen
Zahlung 30 Tage netto


Unsere ausführlichen Liefer- und Aufstellbedingungen finden Sie unter:
www.paul-woff.com/service/vertragsbedingungen/liefer-und-aufstellbedingungen/

Es gelten unsere Allgemeinen Verkaufs- und Geschäftsbedingungen.

Unsere Hinweise zum Datenschutz finden Sie hier:
http://www.paul-woff.com/fileadmin/Downloads/datenschutz/20200214_Informationspflichten_fuer_Kunden.pdf

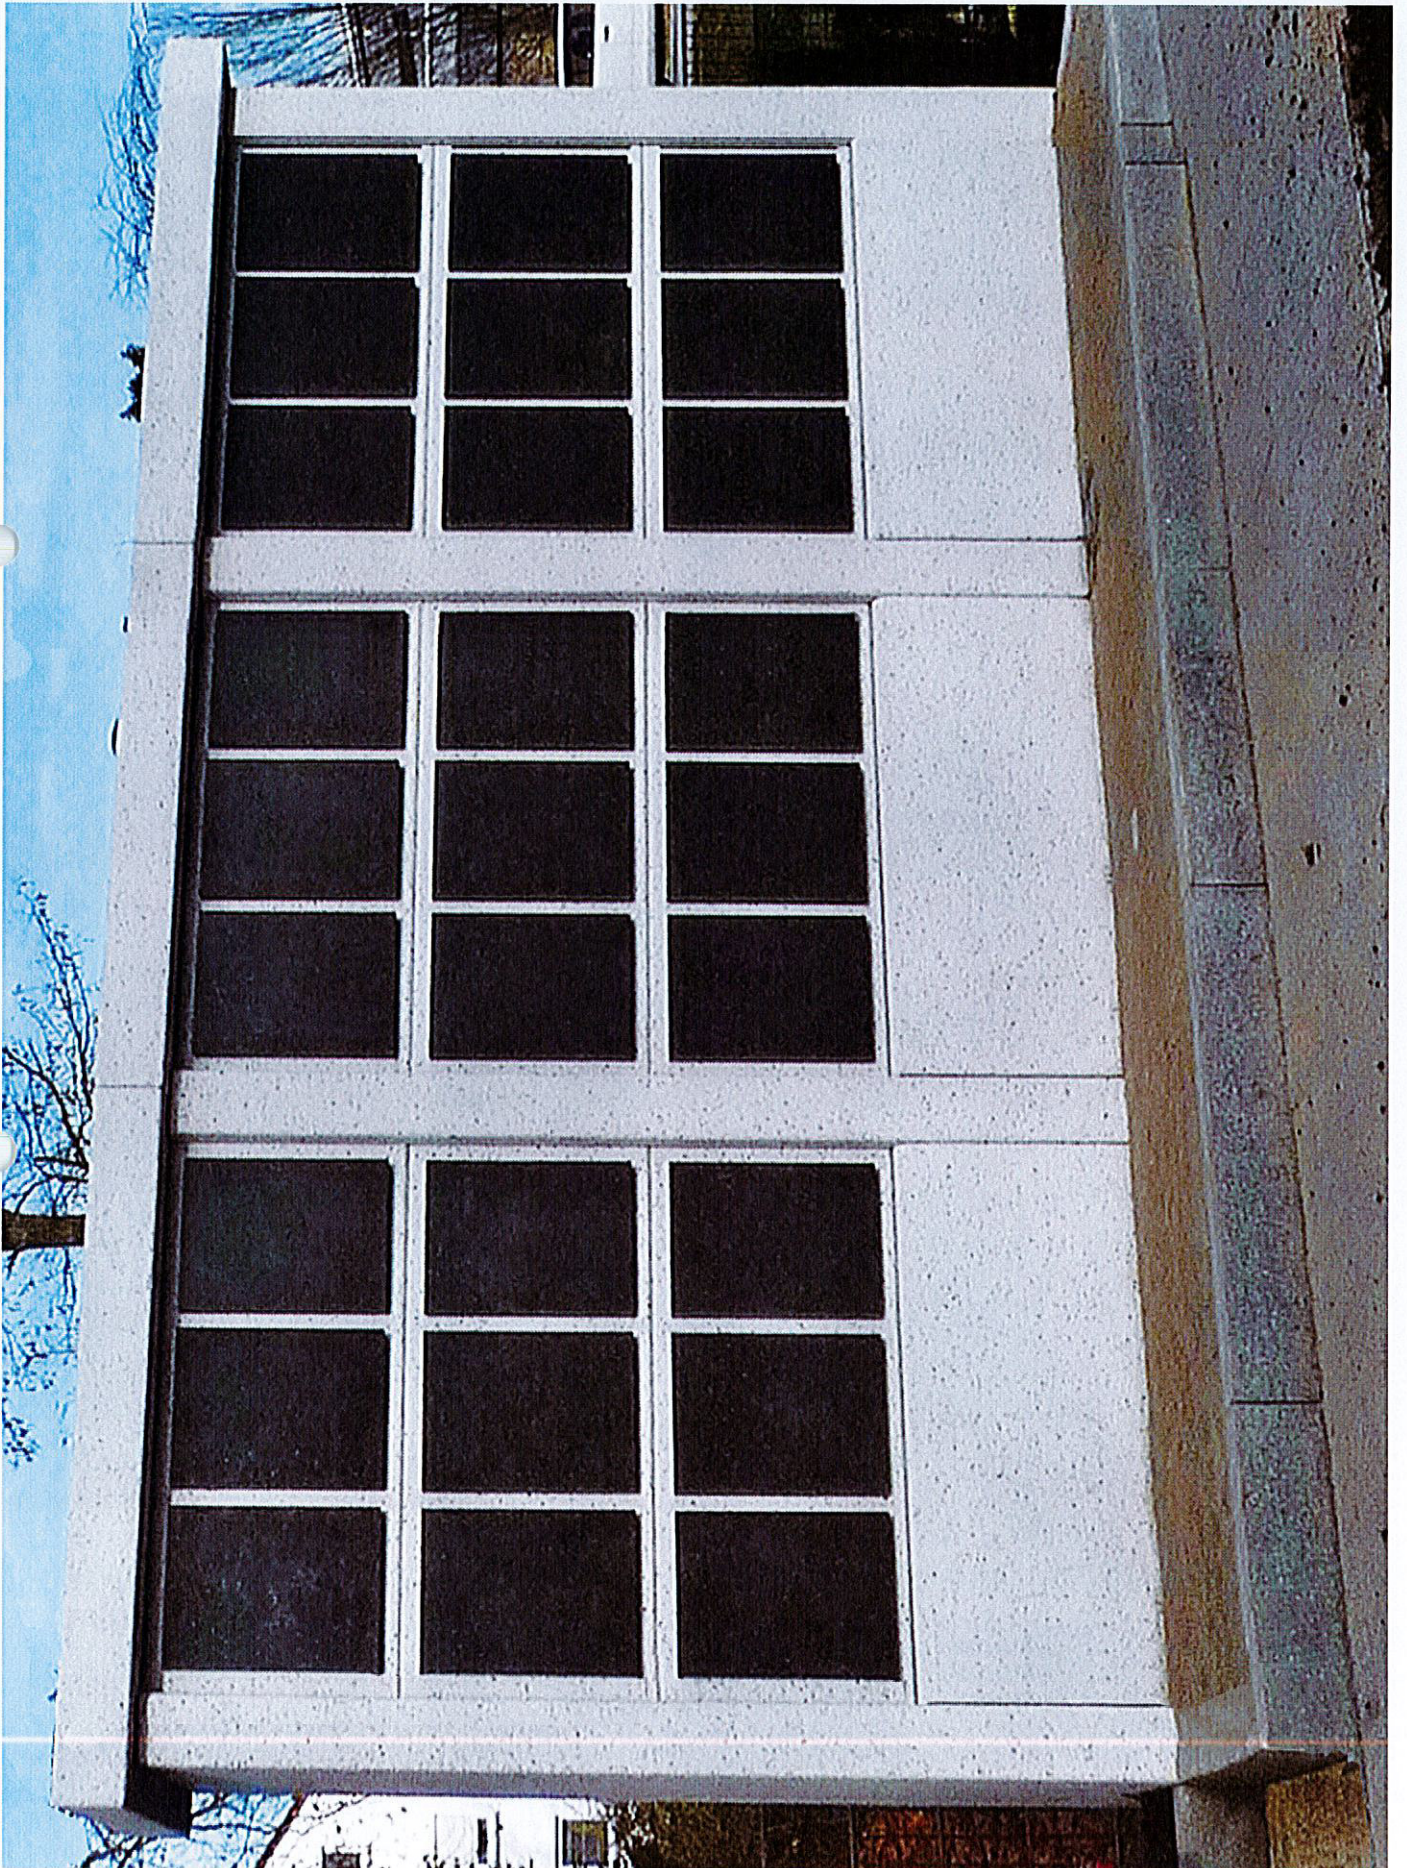

gemeindliche Grüngutsammelstelle

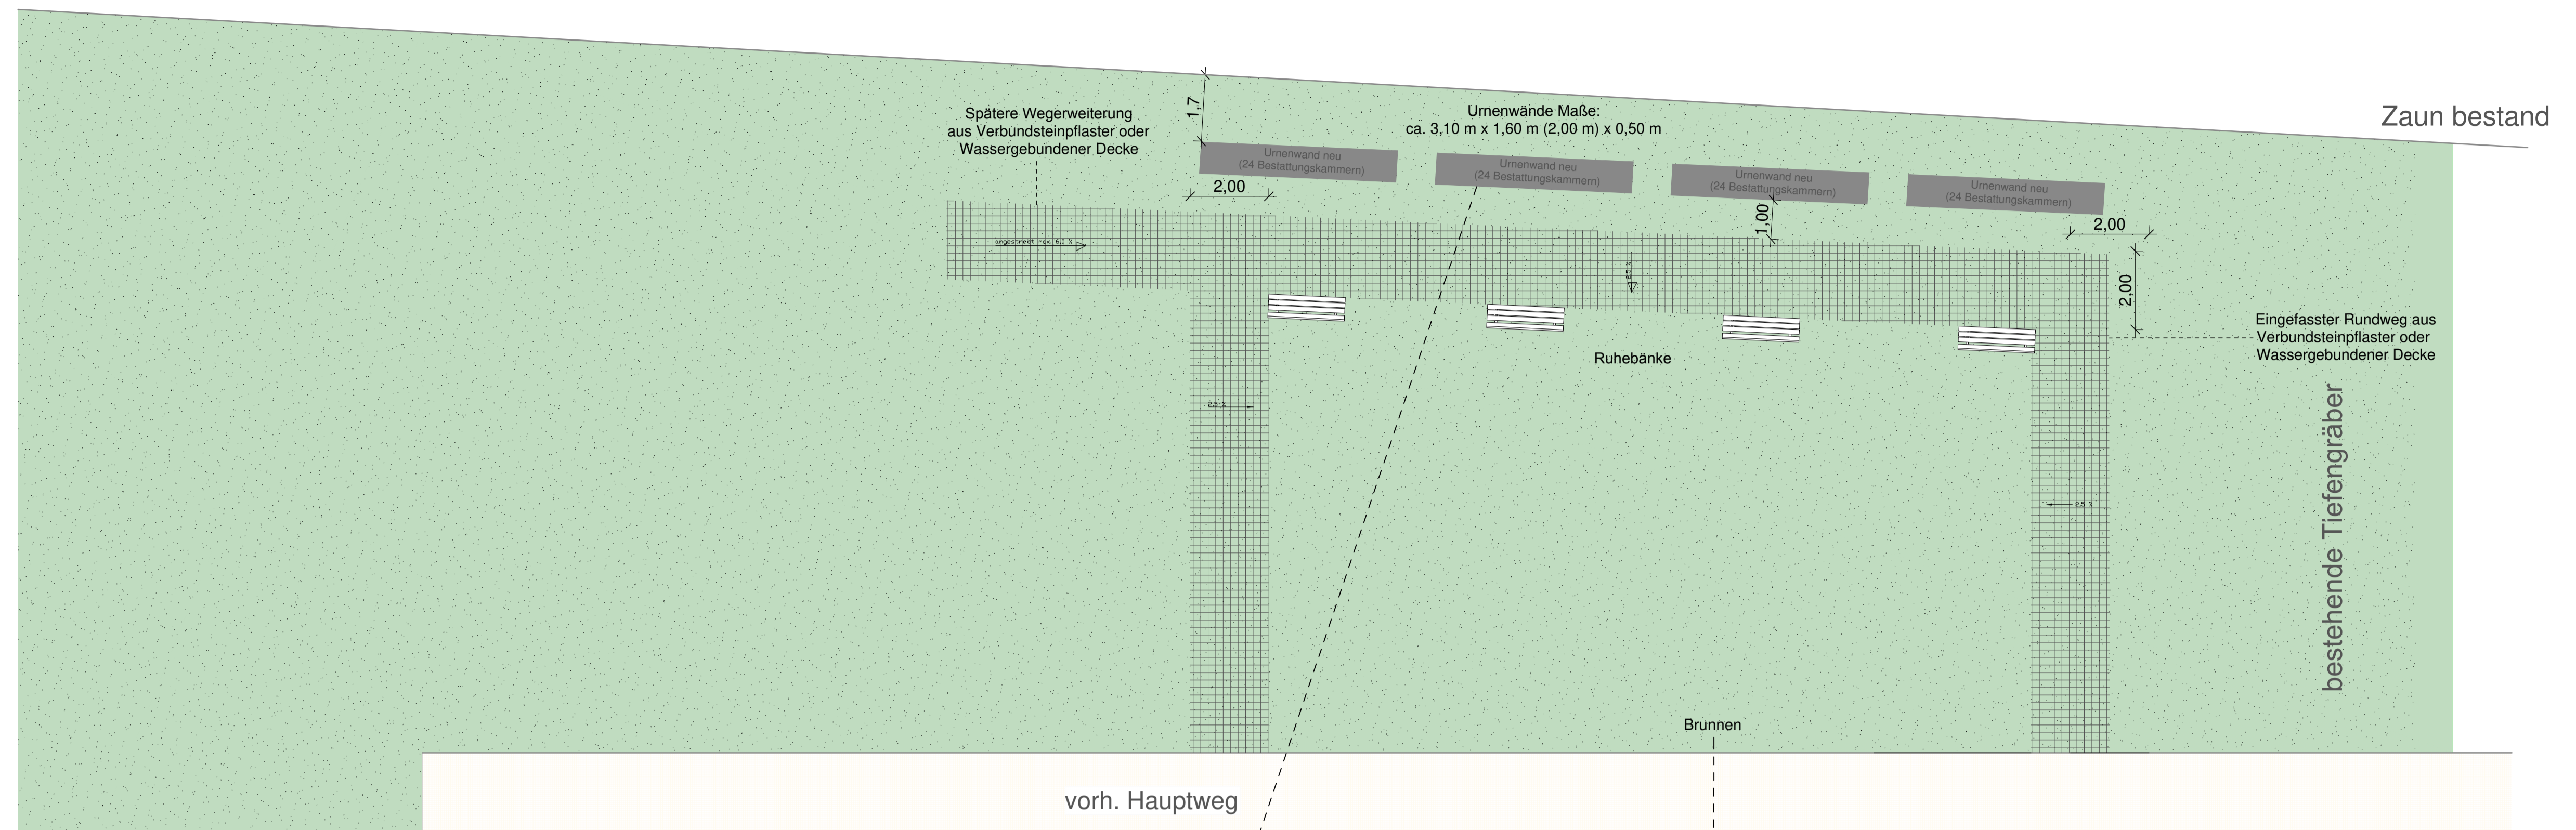

bestehende Urnengräber



Beispiel Urnenwand
Waldfriedhof Saarbrücken Burbach




Beispiel neue Wasserentnahmestelle
Waldfriedhof Saarbrücken Burbach

LEGENDE

- Rasen/Baumbestattungsflächen
- Wassergebundene Decke
- Stele mit Namen
- Rosenflächen
- Flächen für Urnengräber
- Hecke
- Urnenröhre Baumbestattung
- Senkrechtmattenzaun
- Lavandula Officinalis

Detail Wegequerschnitt 1:20

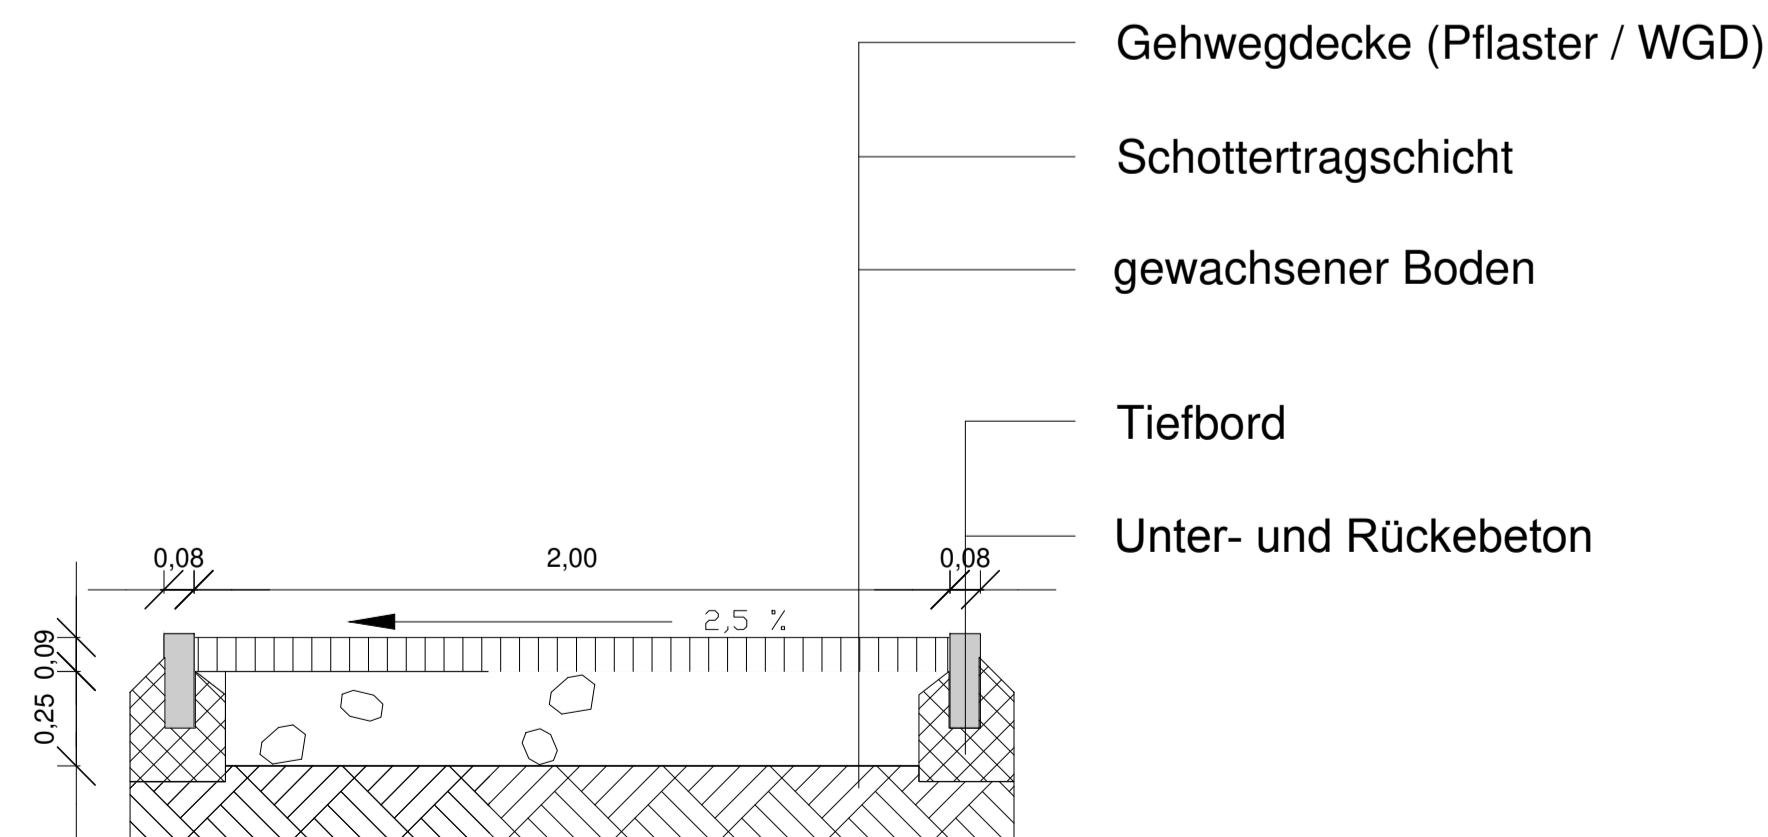

Gemeinde Großrosseln
Fachbereich 3
Bauen/Wohnen/Umwelt
Fachdienst Tiefbau
Klosterplatz 2-3
66352 Großrosseln

	Datum
	09.06.2020

Gemeindebezirk : **Großrosseln**

Maßnahme : **bauliche Umsetzung der Friedhofsatzung, II. BA**

Planinhalt : **Vorplanung Lageplan Variante 2**

Planformat : **A1**

Maßstab : **1:100**

Projekt Nr. :

Zeichnungs Nr. : **2**

Für die Gemeinde Großrosseln:

Datum Unterschrift

