

EINGANG

29. Sep. 2011


REGIONALVERBAND SAARBRÜCKEN  
- Untere Bauaufsichtsbehörde -

STANDPLATZ „FLÜGEL“

Standplatz darf nur für  
Wendl & Lung Typ 178  
genutzt werden.

Flügel muss parallel zur  
Bestuhlung stehen!

Grundfläche: 2,5 x 1,5 m

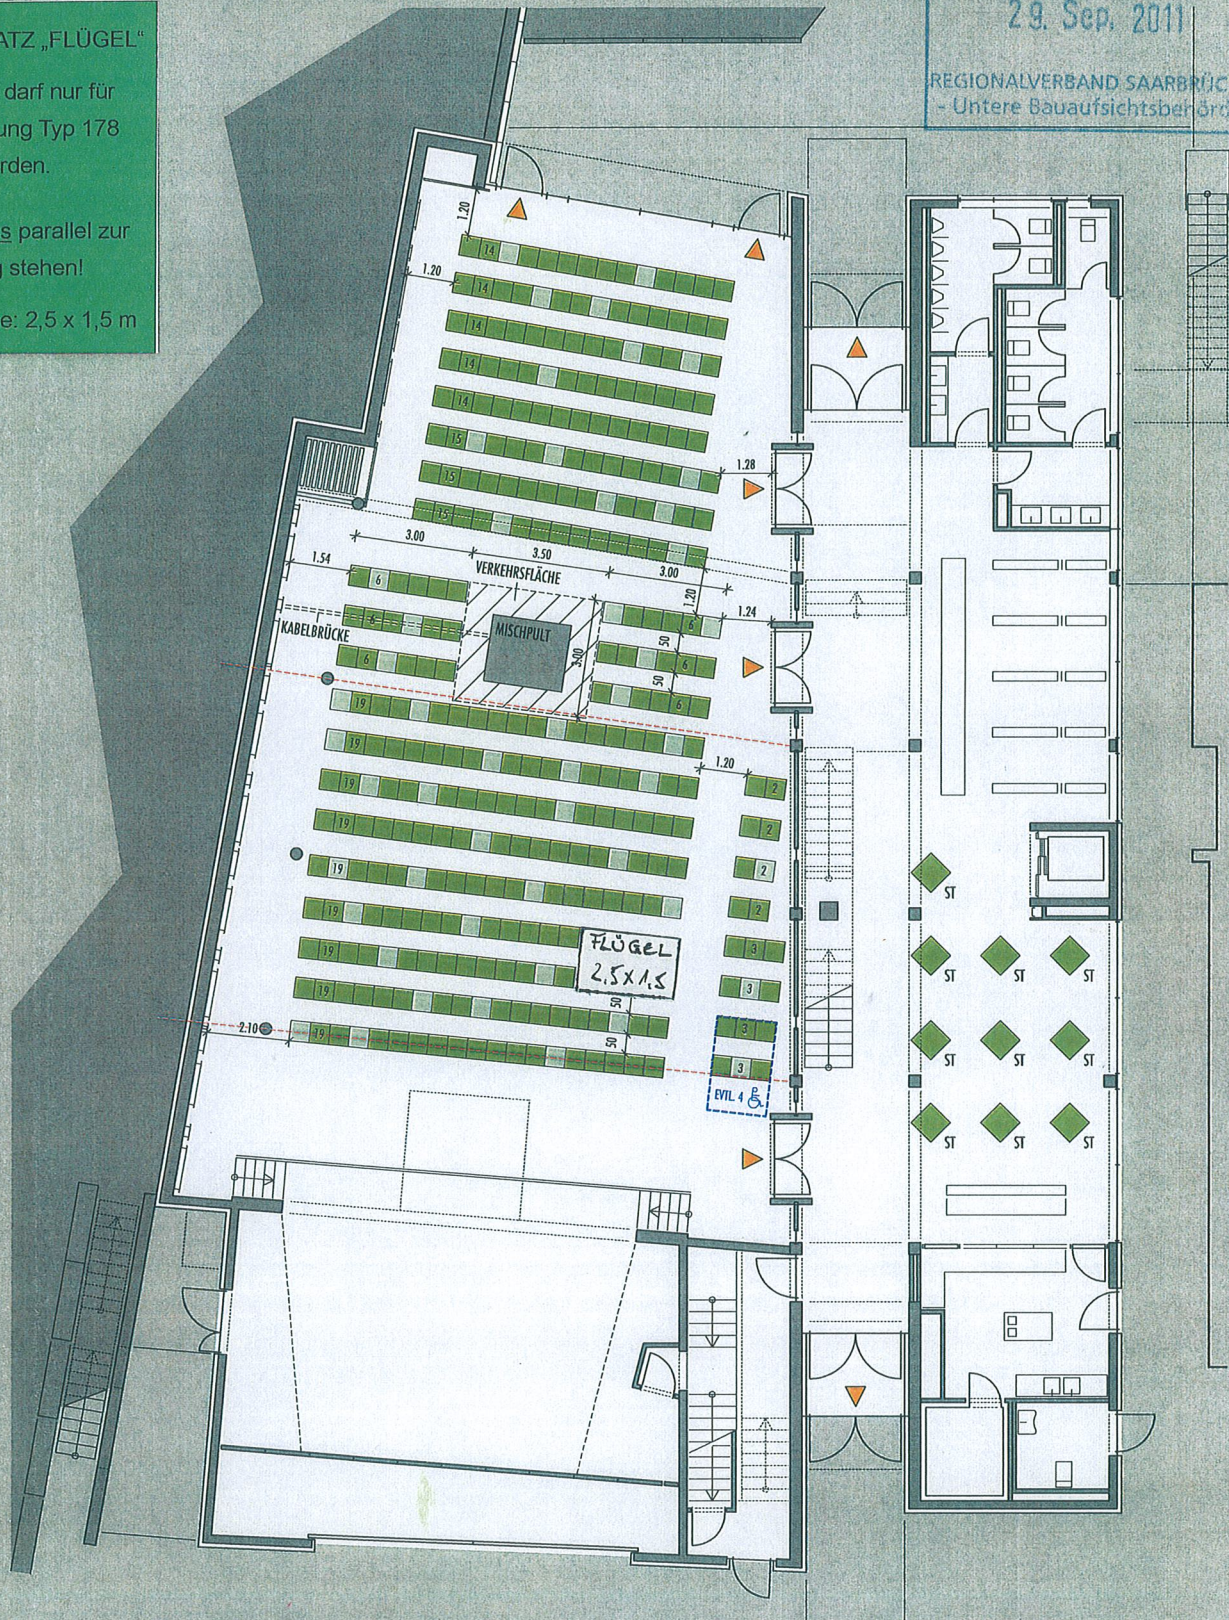

MÖBLIERUNGSVARIANTE 26 | A

REIHENBESTUHLUNG

Bauaufsichtlich geprüft!

REGIONALVERBAND SAARBRÜCKEN

Der Regionalverbandsdirektor  
- Untere Bauaufsichtsbehörde -

Saarbrücken, 30.09.2011  
i.A. *Febreit*

	SITZPLÄTZE
KLEINER SAAL	115
GROßER SAAL	217
GESAMT	332

ROSSELTALHALLE  
GROSSROSSELN

EMMERSWEILERSTR. 7  
66352 GROSSROSSELN