


**DEFINITION "VEREIGUNGSFLÄCHE"**  
 DIE GRUNDFLÄCHE VON 6,15 X 3,70 M = 22,75 QM STEHT DEN VERANSTALTERN ALS FREI BELEGBARE NUTZFLÄCHE ZUR VEREIGUNG. SIE KANN SOWOHL ALS FLÄCHE FÜR STEHPLÄTZE (WAHLWEISE AUCH MIT STEHTISCHEN) GENUTZT WERDEN.  
 OPTIONAL KANN SIE ALS AUSGABEFÄHIGE FÜR GETRÄNKE, KÜCHEN ETC. ODER ALS AUSSTELLUNGS- UND VERKAUFSFLÄCHE GENUTZT WERDEN.  
 AUCH KANN SIE ALS SZENEFLÄCHE FUNKTIONIEREN.  
 DIE NUTZUNG DES BEREICHES FÜR STEHPLÄTZE SCHLIESST ALLE ANDEREN NUTZUNGSMÖGLICHKEITEN AUS!

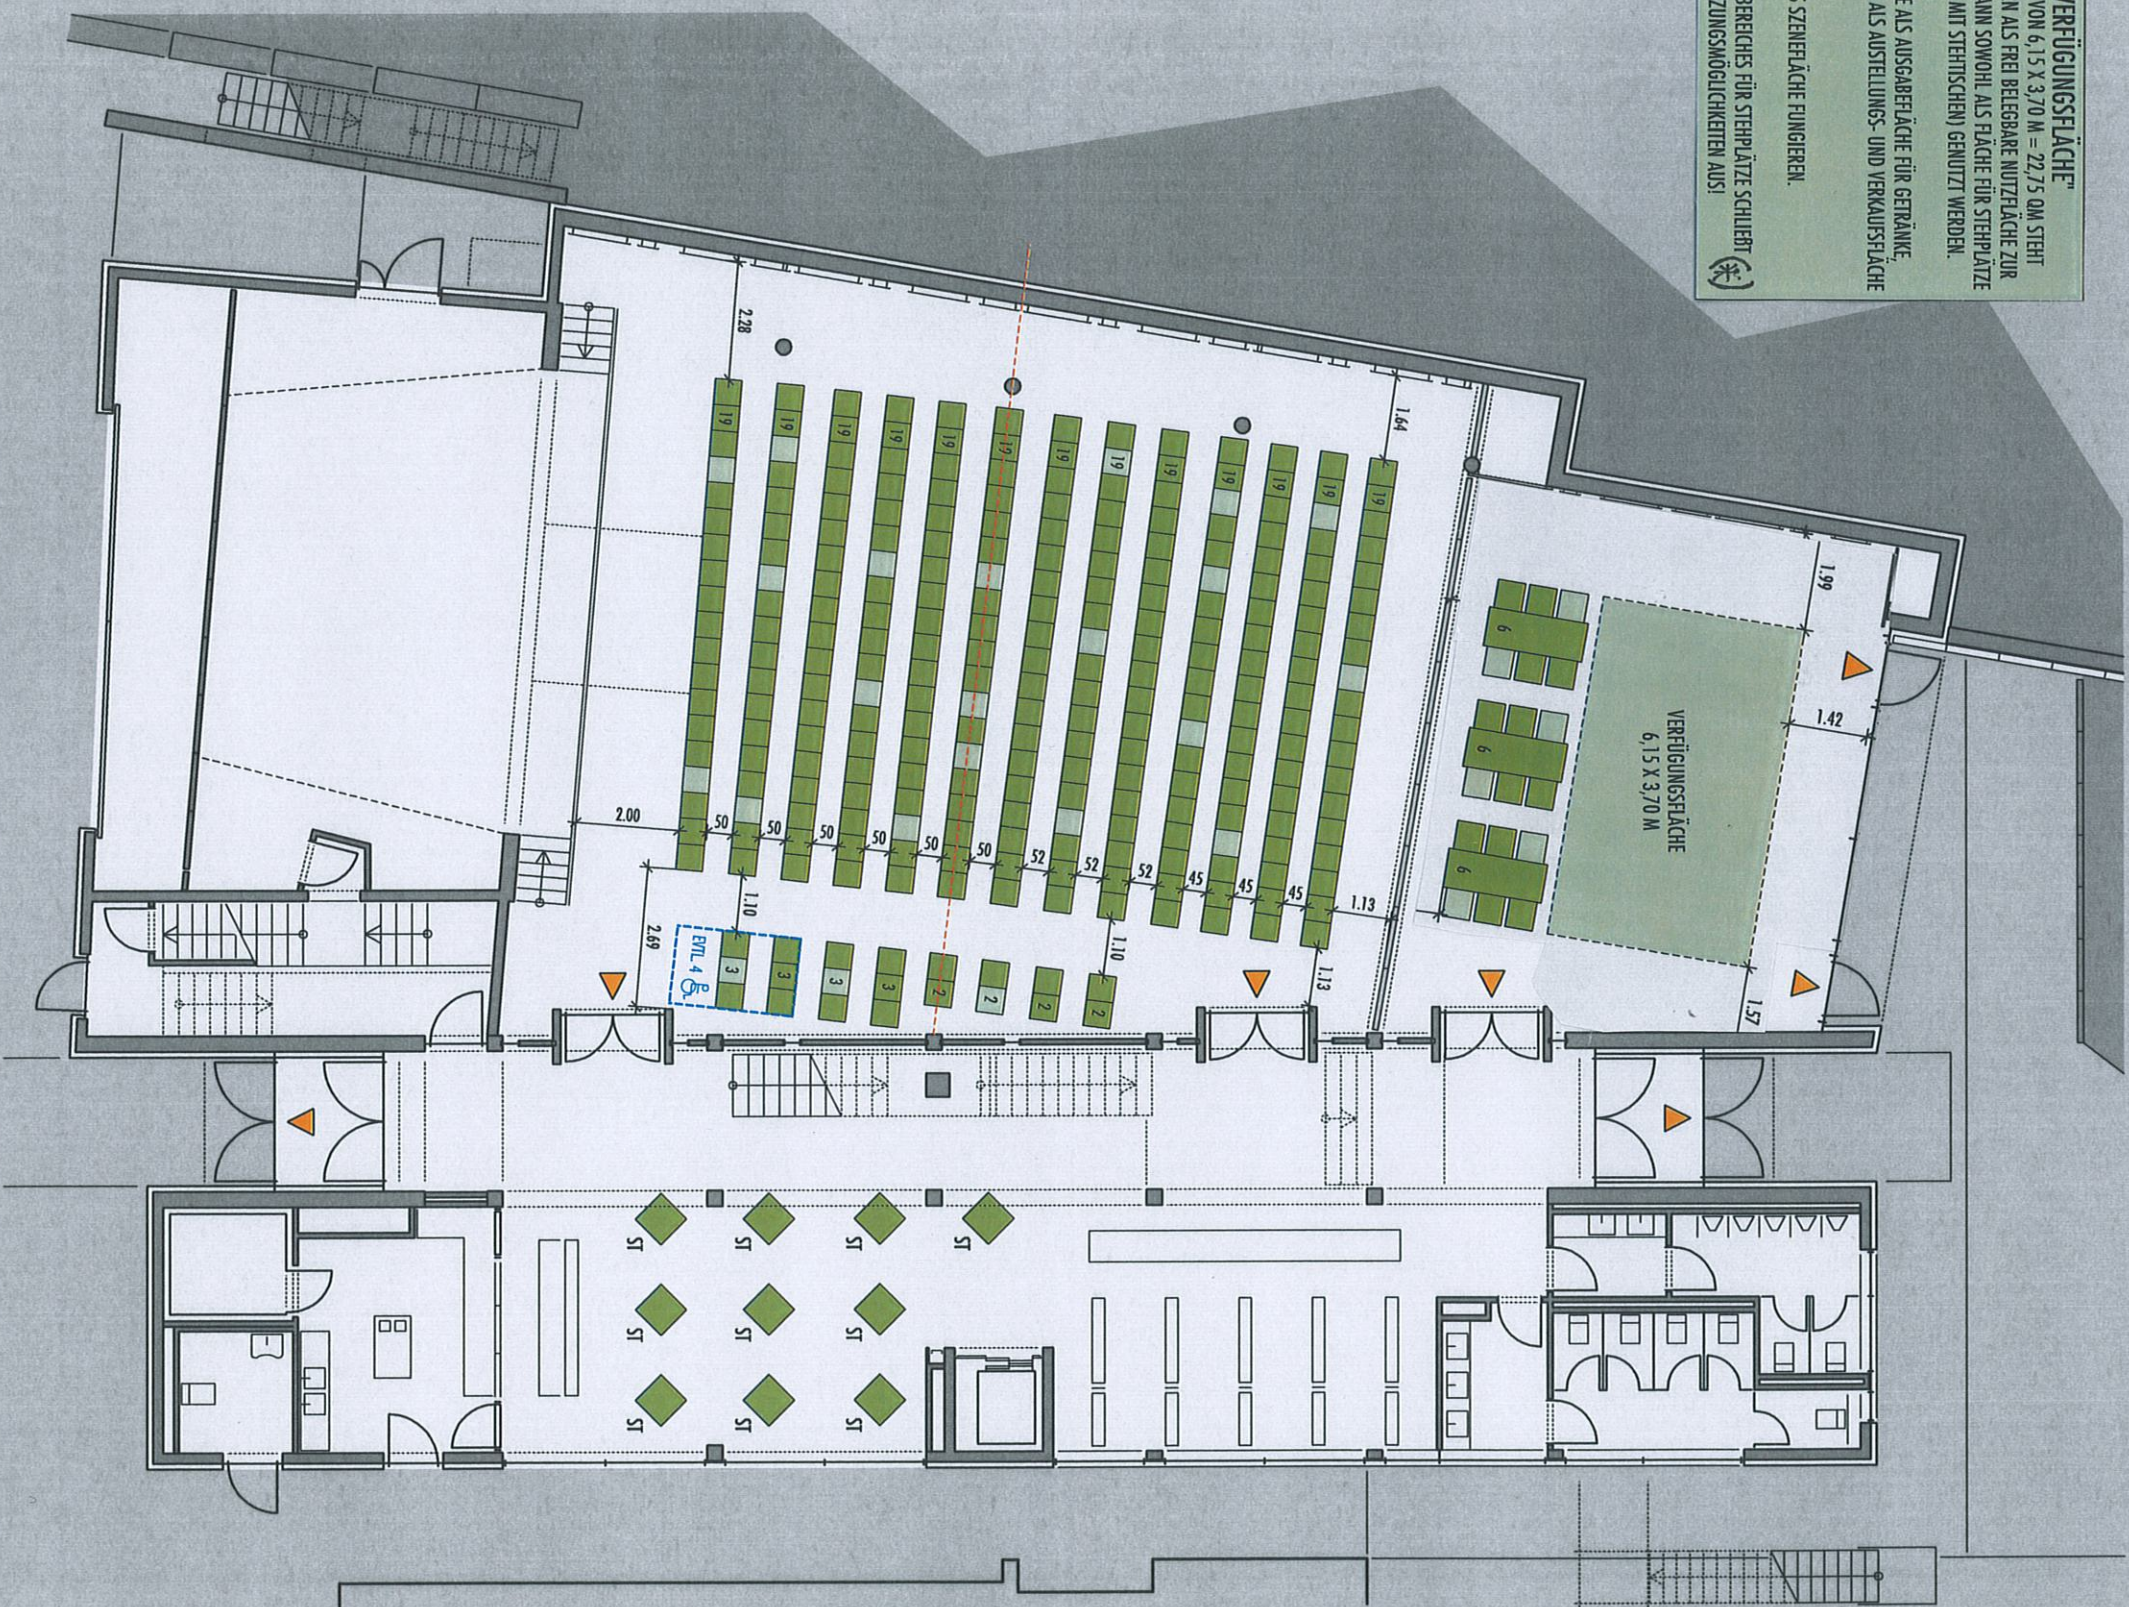

**REIHENBESTUHLUNG**

	ODER		
	SITZPLÄTZE	STEHPLÄTZE	
KLEINER SAAL	18	4-5	ROSSELLTALHALLE
GROSSER SAAL	267	0	GROSSROSSELN
GESAMT	285	4-5 (*)	EMMERSWEILERSTR. 7 66352 GROSSROSSELN

**MÖBLIERUNGSVARIANTE 30**