



LAGEPLÄNE, OHNE MASSSTAB

Geltungsbereich des Bebauungsplanes „Wohnbebauung nordwestliche Ziegelei“ in der Gemeinde Großrosseln, Ortsteil Dorf im Warndt

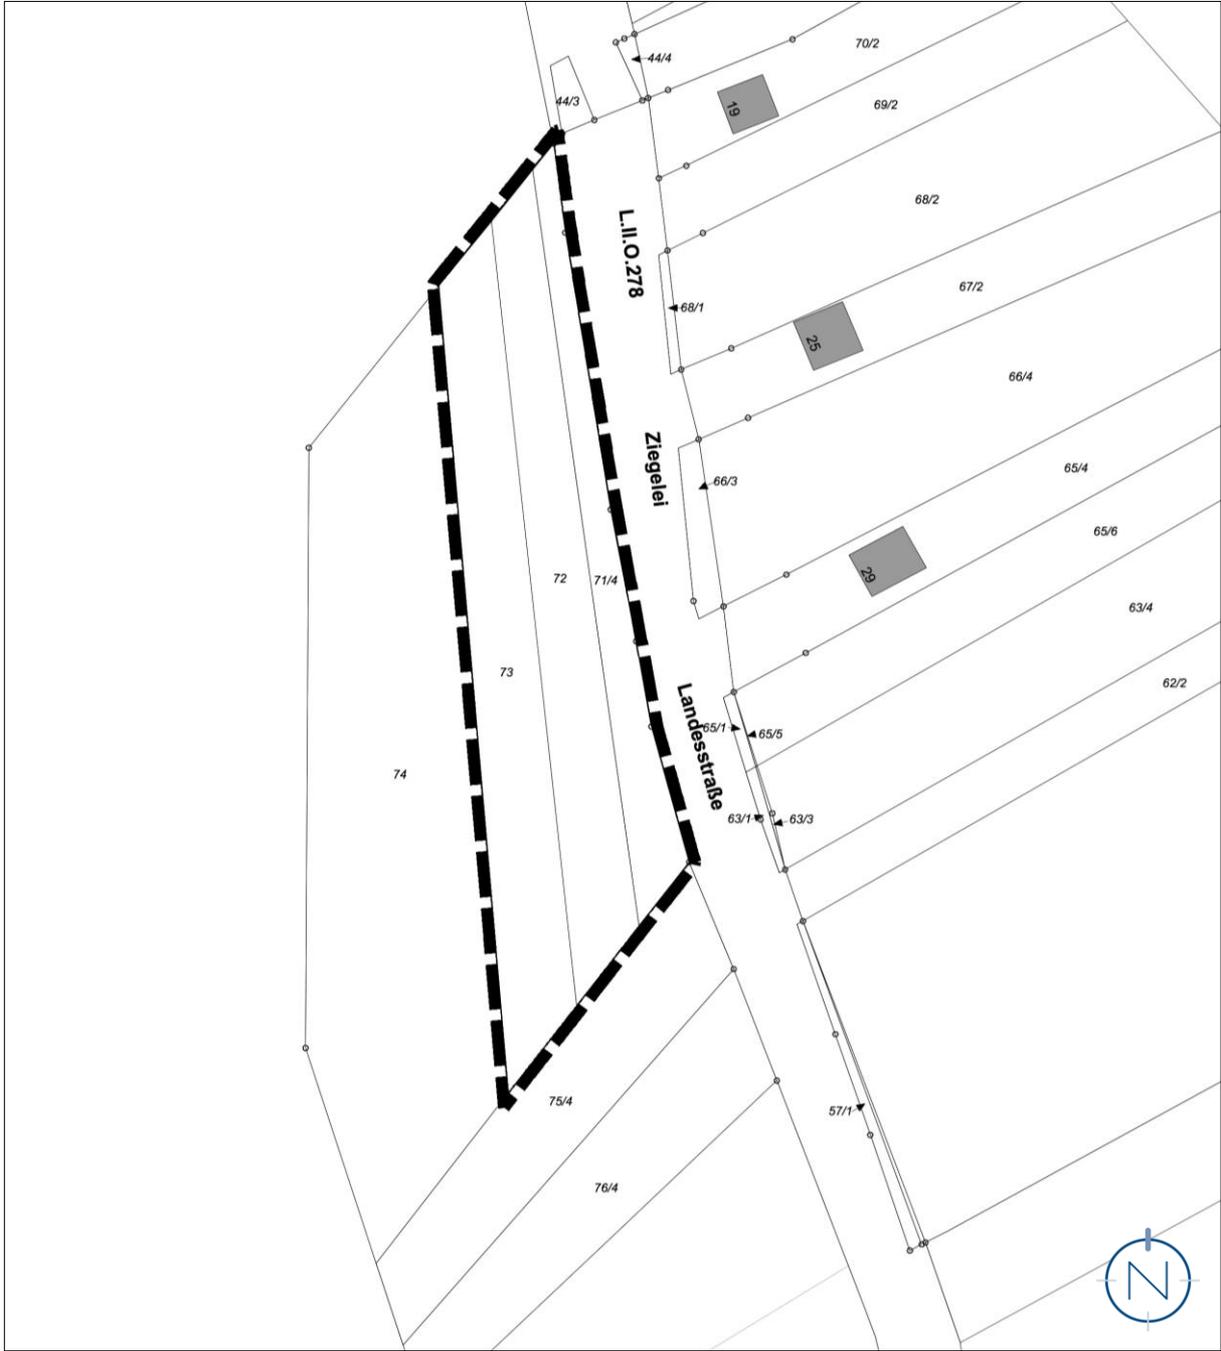

Quelle und Stand Katastergrundlage: LVGL, 09.08.2023; Bearbeitung: Kernplan

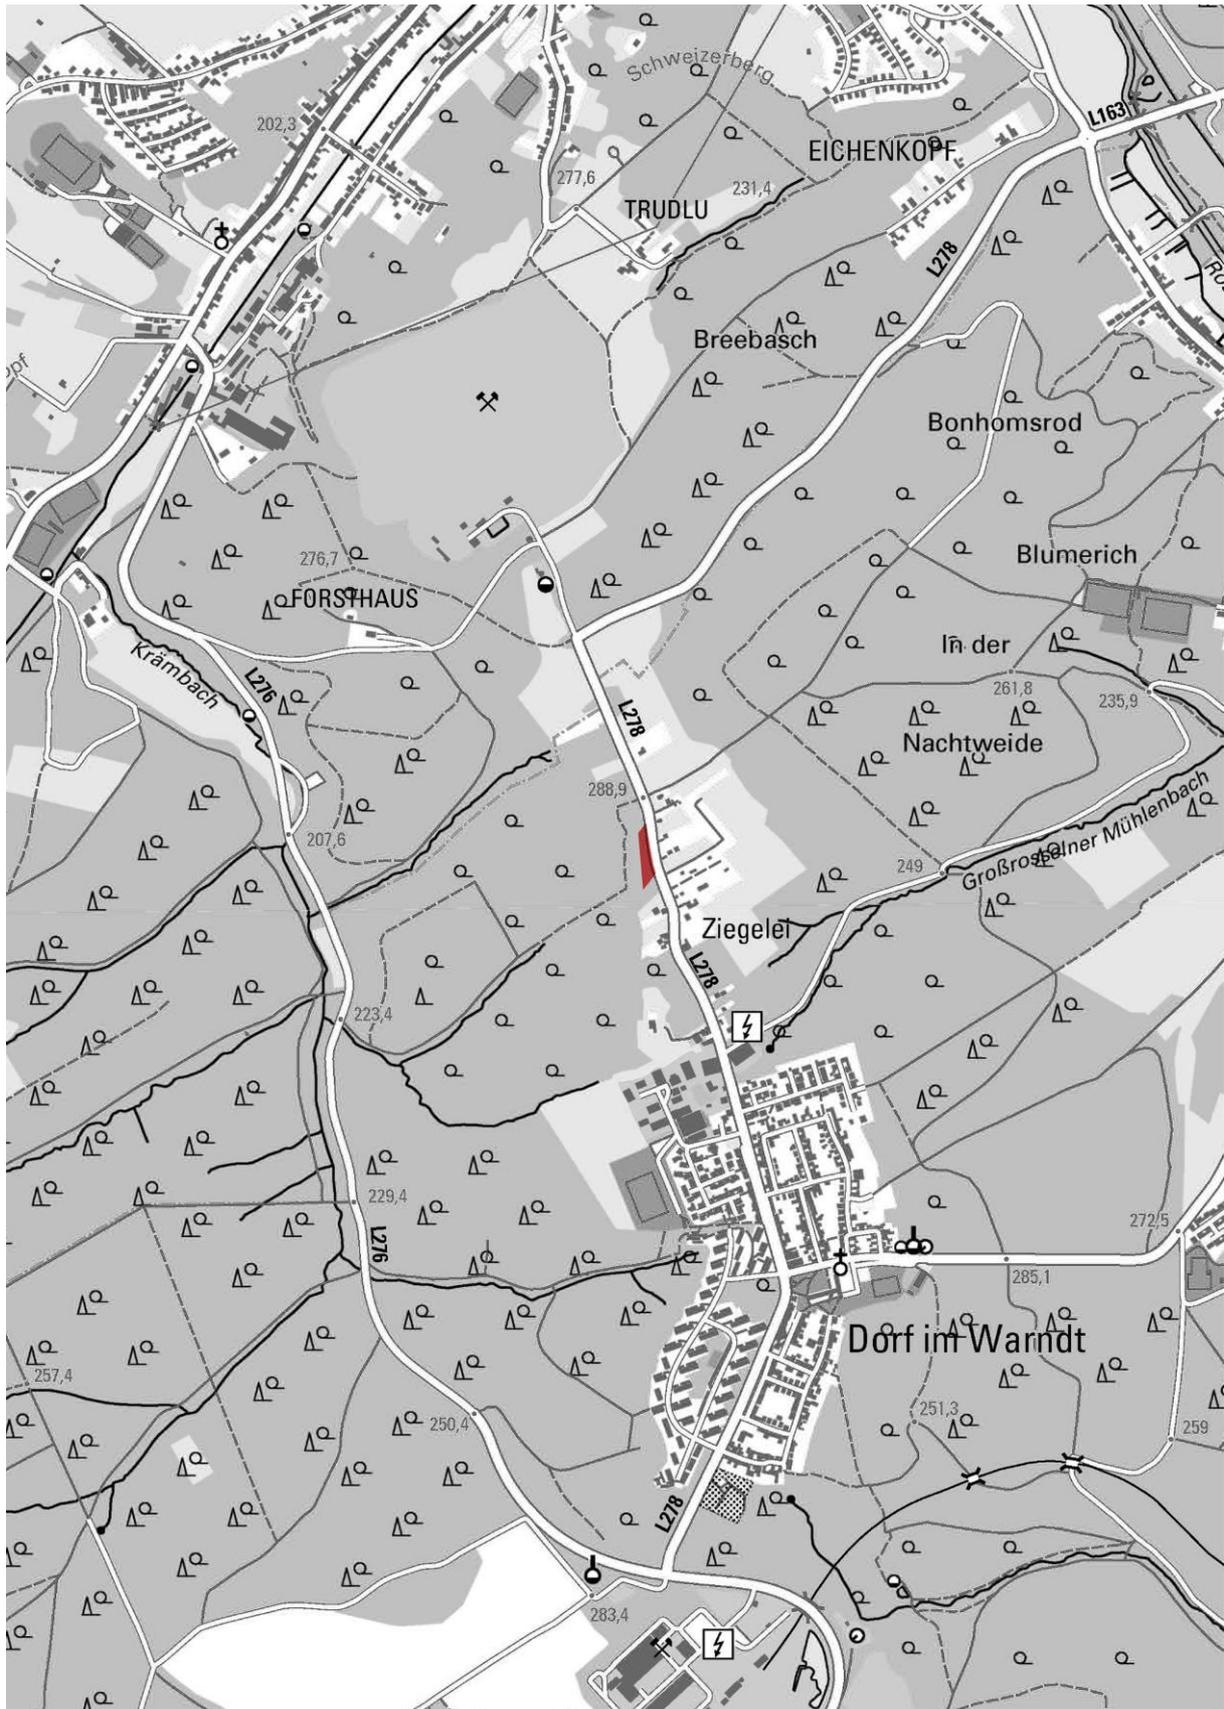

Quelle: ZORA, Z – 026/05, LVGL; Bearbeitung: Kernplan